

Nybyggnadskarta över Mörsils- Eggen 2:180

i Åre kommun, Jämtlands län

Uppdragsnr: 18129

Upprättad 2018-02-03 av Arcstan AB i Östersund

Ulrika Holmgren

Detaljplan beslutsdatum: 1974-06-28

Fastigheten bildad: 1978-09-01

Areal: 1115m²


Plansystem: SWEREF99 1415

Höjdsystem: RH2000

Ekvidians: 0,5m

- Planbestämmelser**
- — — — — Användningsgräns
 - — — — — Egenskapsgräns
 - ⋯⋯⋯⋯⋯⋯ Mark får ej bebyggas
- Se detaljplan och planbeskrivning vad gäller övriga planbestämmelser.

- Kartbeteckningar**
- — — — — Fastighetsgräns
 - ⋯⋯⋯⋯⋯⋯ Ägostagsgräns
 - — — — — Häck
 - — — — — Vägkant
 - - - - - Stig/Led
 - A — — — Spillvattenledning
 - V — — — Dagvattenledning
 - v — — — Vattenledning
 - FV — — — Fjärrvärmeledning
 - — — — — Tele markledning
 - E — — — EL markledning
 - ~ 510 ~ Nivåkurvor
 - Gränspunkt
 - + 346,04 Markhöjd
 - ✖✖ Barrskog
 - Dagvattenbrunn
 - Brandpost
 - Avstängningsventil
 - Nedstigningsbrunn
 - ⊗ Belysningsstolpe
 - ⊠ Elskåp
 - ⊞ Lektursträng
 - + Koordinatskrüss

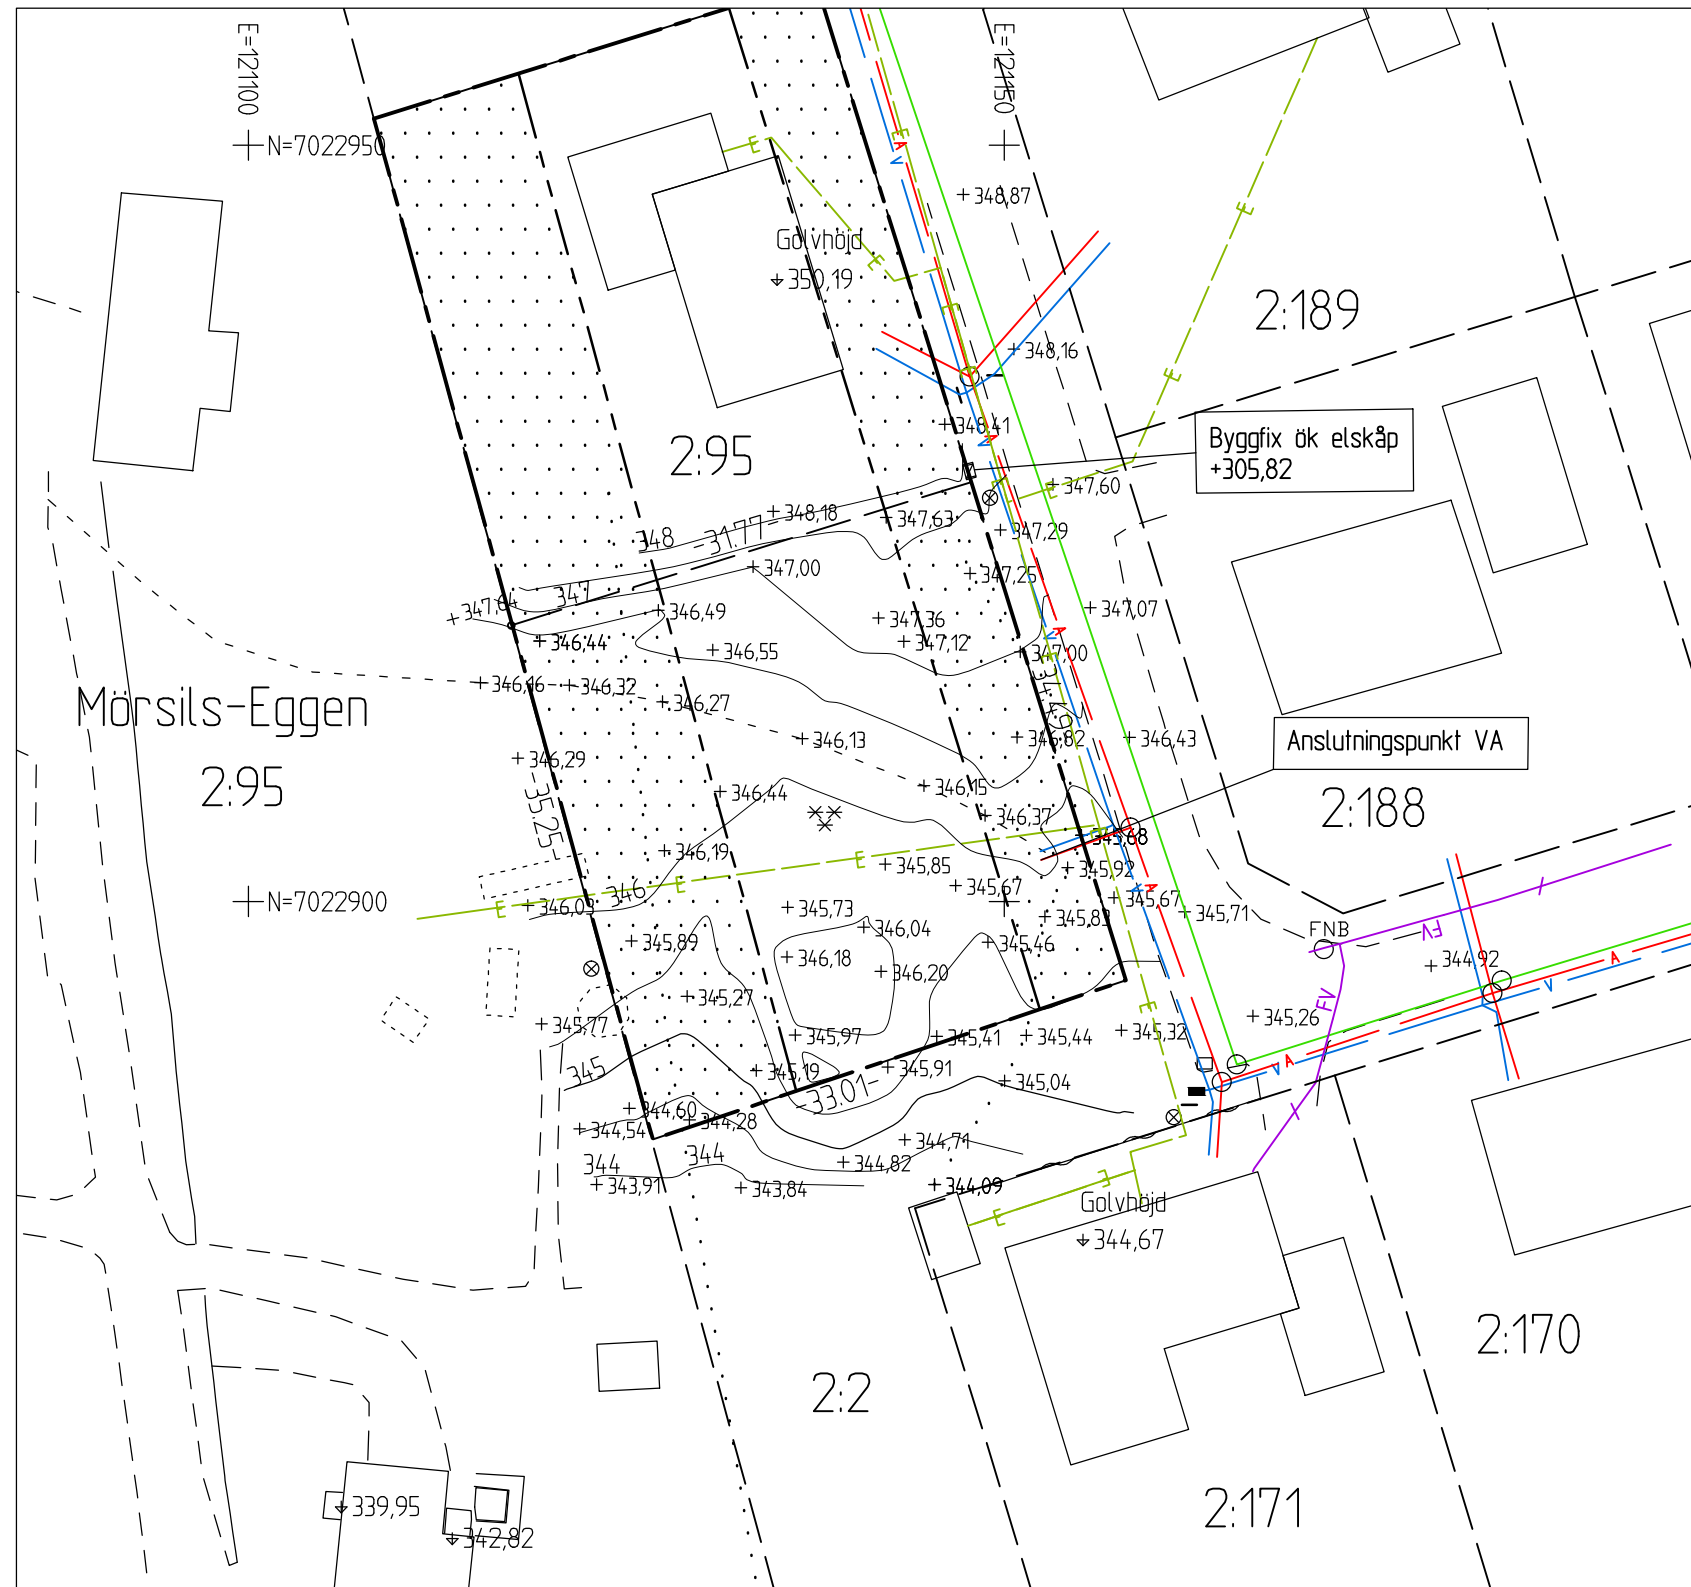

Ledningsanvisning bör göras innan markarbete påbörjas
Redovisade ledningar är tillhandahållna av respektive ledningsägare, vilka svarar för uppgiftens riktighet.

VAD, Opto: Åre kommun
EL, FV: Jämtkraft
Tele: Skanova

