




NORDVÄST

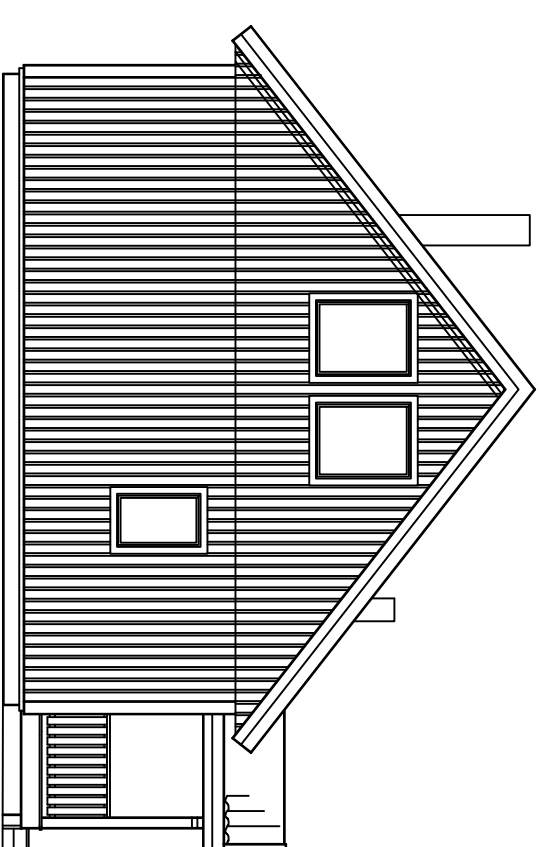

SYDVÄST

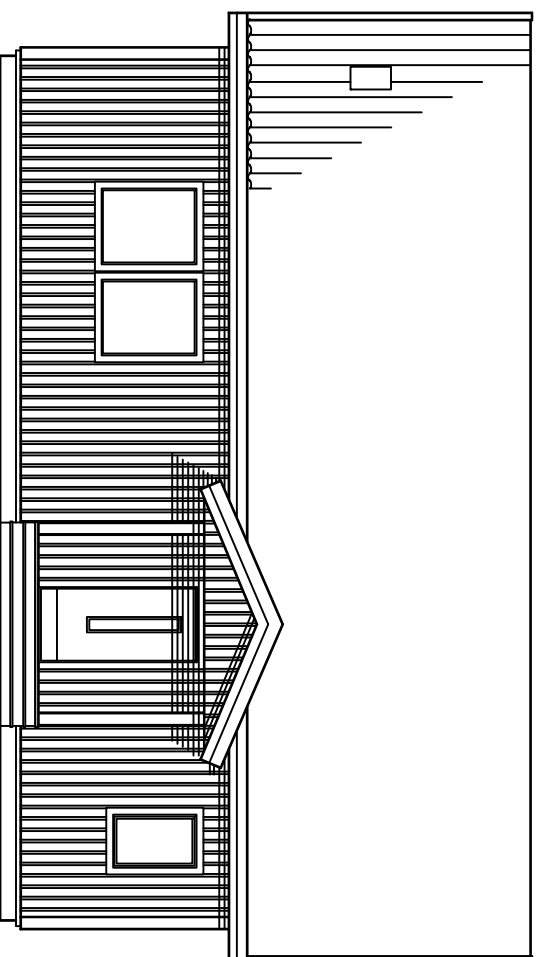

FASAD MOT SYDOST

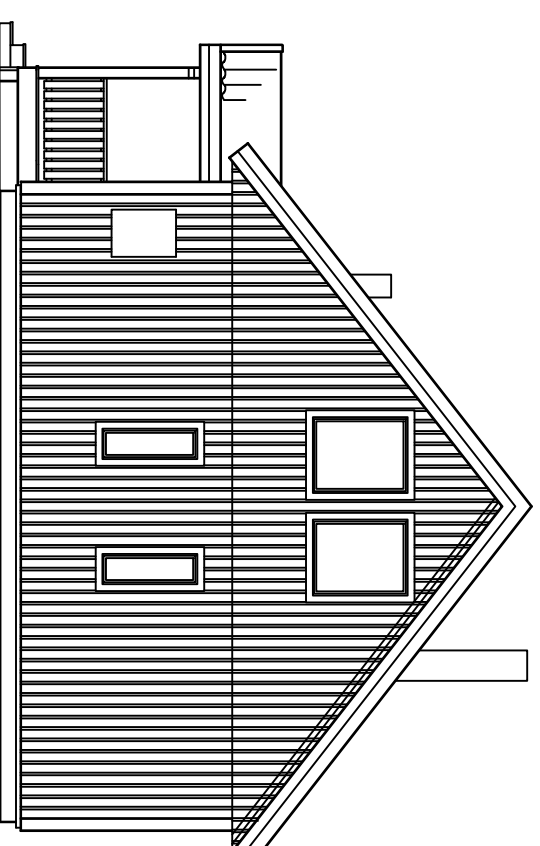

NORDÖST

NYBYGGNAD Å BJÄLLINGSMÅLA 1:60
INOM NYBRO KOMMUN
ÄGARE: JENNY VUOPIO
JONAS BERGLUND
ALSTERBRO

BOSTAD FÖR 2 PERSONER, 84,8 m²
FÖNSTERAREA: 11,9 m²
BYGGNADSAREA: 103,6 m²

NY FASTIGHETSBECKNING 220322 JG

REVIDERINGEN AVSER DATUM SIGN



HUVUDKONTOR:
STÄLLVERKSÄGEN, 942 81 ÄLVSBYN
TEL. 0929-162 00

SELMA
SD 85 R 38 1809

RIT. JOSEFINE G SKALA 1:100 RITN. NR 47534

ÄLVSBYN 22.02.03 *Josefine Grenus* *ÅBYCAD*