


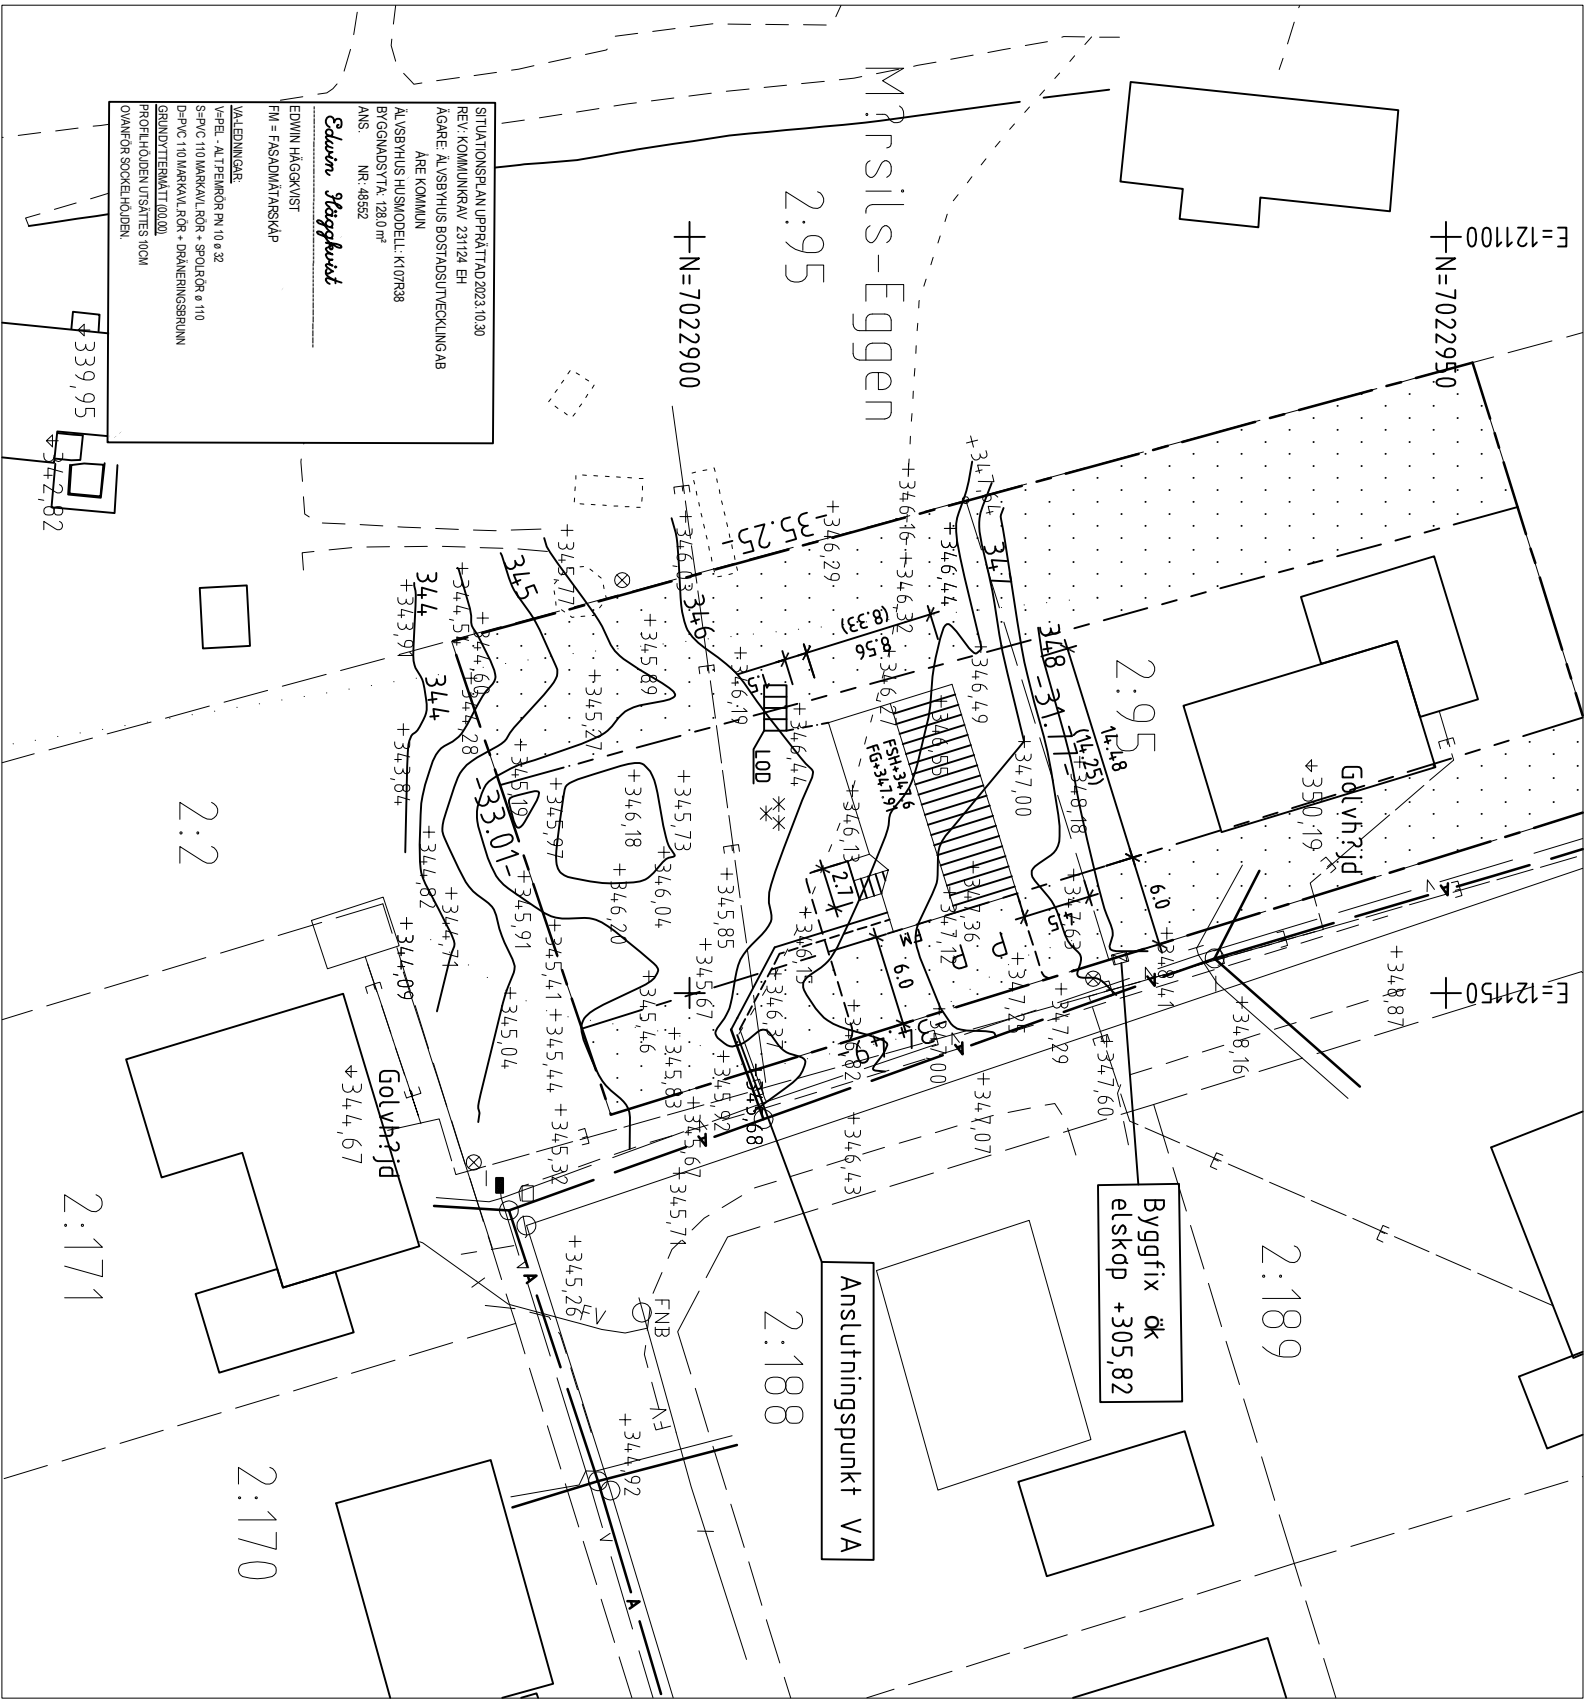

Nybyggnadskarta över Mörsls-Egen 2:180
Upprättad 2018-02-03 av ArcTan AB i Östersund

Ulrika Holmgren
Detaljplan beslutsdatum:
1974-06-28
Fastigheten bildad: 1978-09-01
Areal: 1115m²
Plansystem: SWEREF99 1415
Höjdsystem: RH2000
Ekvidistans: 0,5m

Planbestämmelser
Användningsgränser
Egenskapsgränser
Mark för ej bebyggas
Se detaljplan och planbeskrivning vad gäller övriga planbestämmelser.

Kartbeteckningar
Fastighetsgränser
Goslagsgården
Häck
Välgång
Stig/Led
Spillvattenledning
Dagvattenledning
Vattenledning
Fjärrvärmeledning
Teleledning
Elledning
Nivåkurvor
Gränspunkt
Markhöjd
Barrskog
Dagvattenbrunn
Brandpost
Avstängningsventil
Nedstigningsbrunn
Belysningsstolpe
Elskap
Lekutrustning
Koordinatskydd

VAD, Opto: Åre kommun
EL, FV: JSMtkraft
Tele: Skanova