




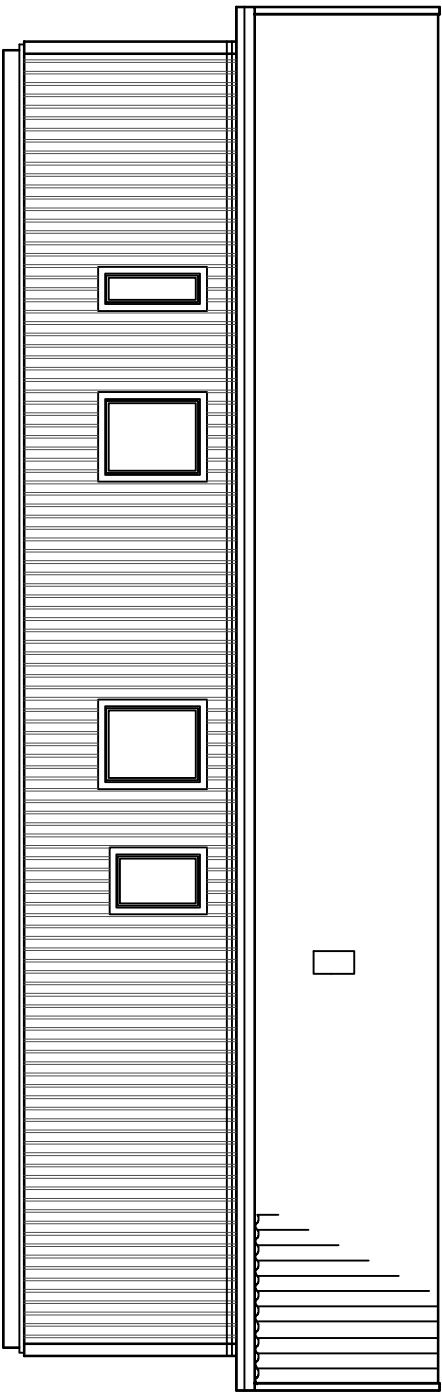


NORDOST

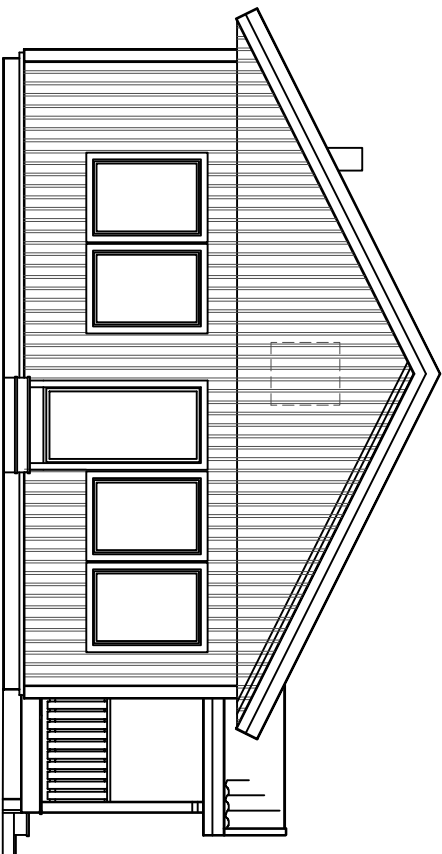

NORDVÄST

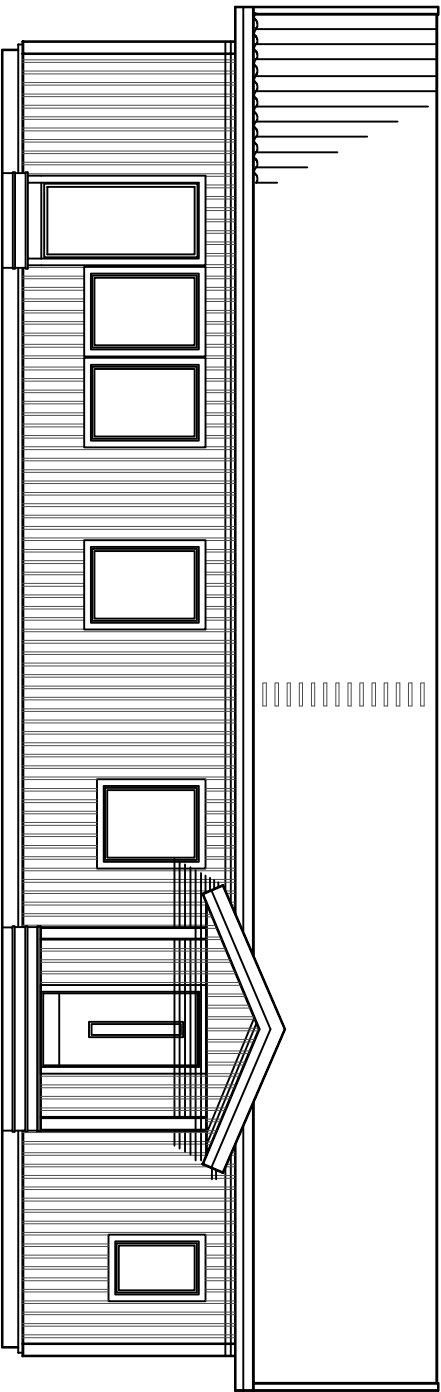


FASAD MOT SYDVÄST

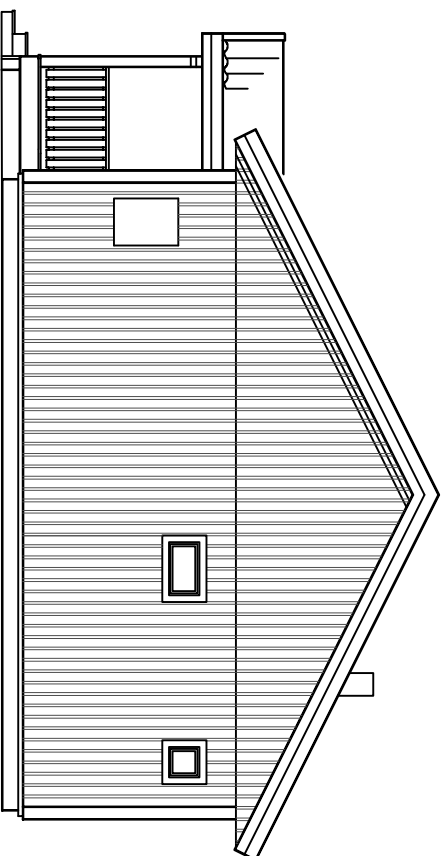

SYDOST

NYBYGGNAD Å ALNÖ NEDERGÅRD 3:19
INOM SUNDSVALL
ÄGARE: ÄLVSBYHUS BOSTADSUTVECKLING AB
ALNÖ

BOSTAD FÖR 4 PERSONER, 129.3 m²
FÖNSTERAREA: 14.7 m²
BYGGNADSAREA: 152.4 m²

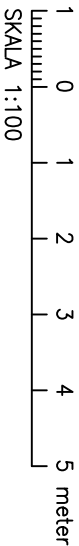

HUVUDKONTOR:
STÄLLVERKSVÄGEN, 942 81 ÄLVSBYN
TEL. 0929-162 00

REVIDERINGEN AVSER		DATUM	SIGN
GÖRAN SKB 129 R 27			
RT. EDWIN H	SKALA 1:100	RTN. NR 48629	
ÄLVSBYN 2023.12.19		Edwin Högqvist ÅBYCAD	