

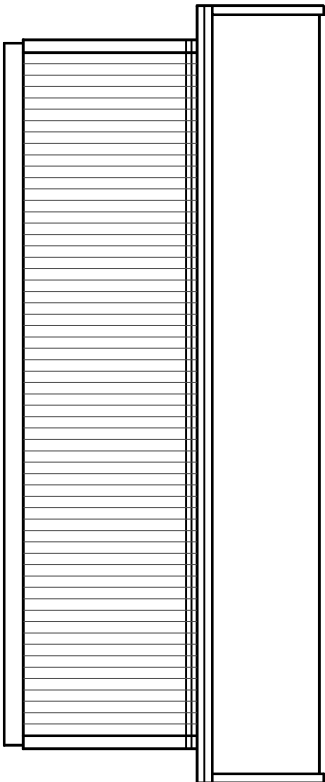
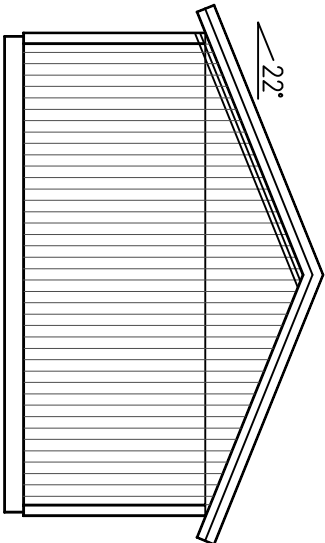
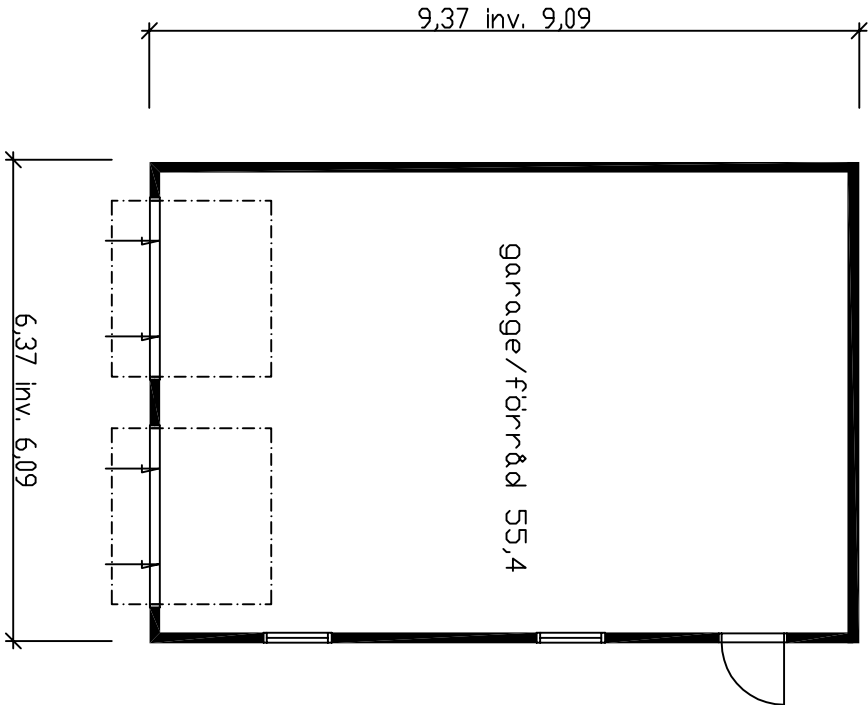
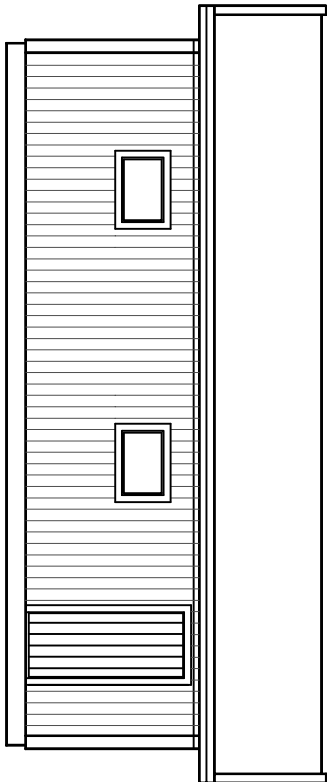


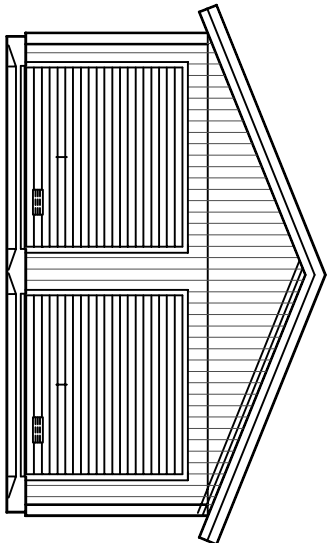

NYBYGGNAD A ALNÖ NEDERGÅRD 3:19  
INOM SUNDSVALL  
ÄGARE: ÄLVSBYRHUS BOSTADSUTVECKLING AB  
ALNÖ

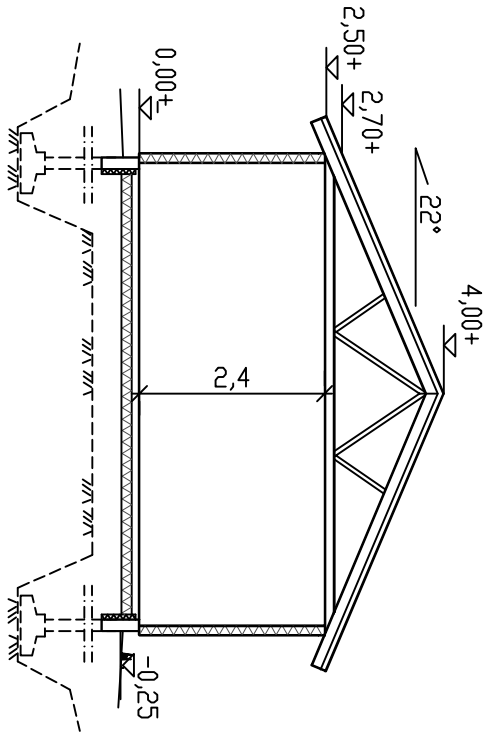

HUVUDKONTOR:  
STÅLLVERKSVÄGEN, 942 81 ÄLVSBYN  
TEL. 0929-162 00

F30 S

RIT. EDWIN H SKALA 1:100

RITN. NR

48629

ÄLVSBYN 2023.12.19 Edwin Högqvist

ABYCAD

REVIDERINGEN AVSER

DATUM

SIGN

